

**woning oppervlakten:**

**woning 1 t/m 12**


beg. gr.	GBO 38 m <sup>2</sup>
verd. 1	GBO 34,5 m <sup>2</sup>
verd. 2	GBO 27 m <sup>2</sup>
<b>totaal</b>	<b>GBO 99,5 m<sup>2</sup></b>

**woning 13**

beg.gr.	GBO 65 m <sup>2</sup>
verd. 1	GBO 30 m <sup>2</sup>
<b>totaal</b>	<b>GBO 95 m<sup>2</sup></b>

**woning 14**

<b>totaal</b>	<b>GBO 100 m<sup>2</sup></b>
---------------	------------------------------

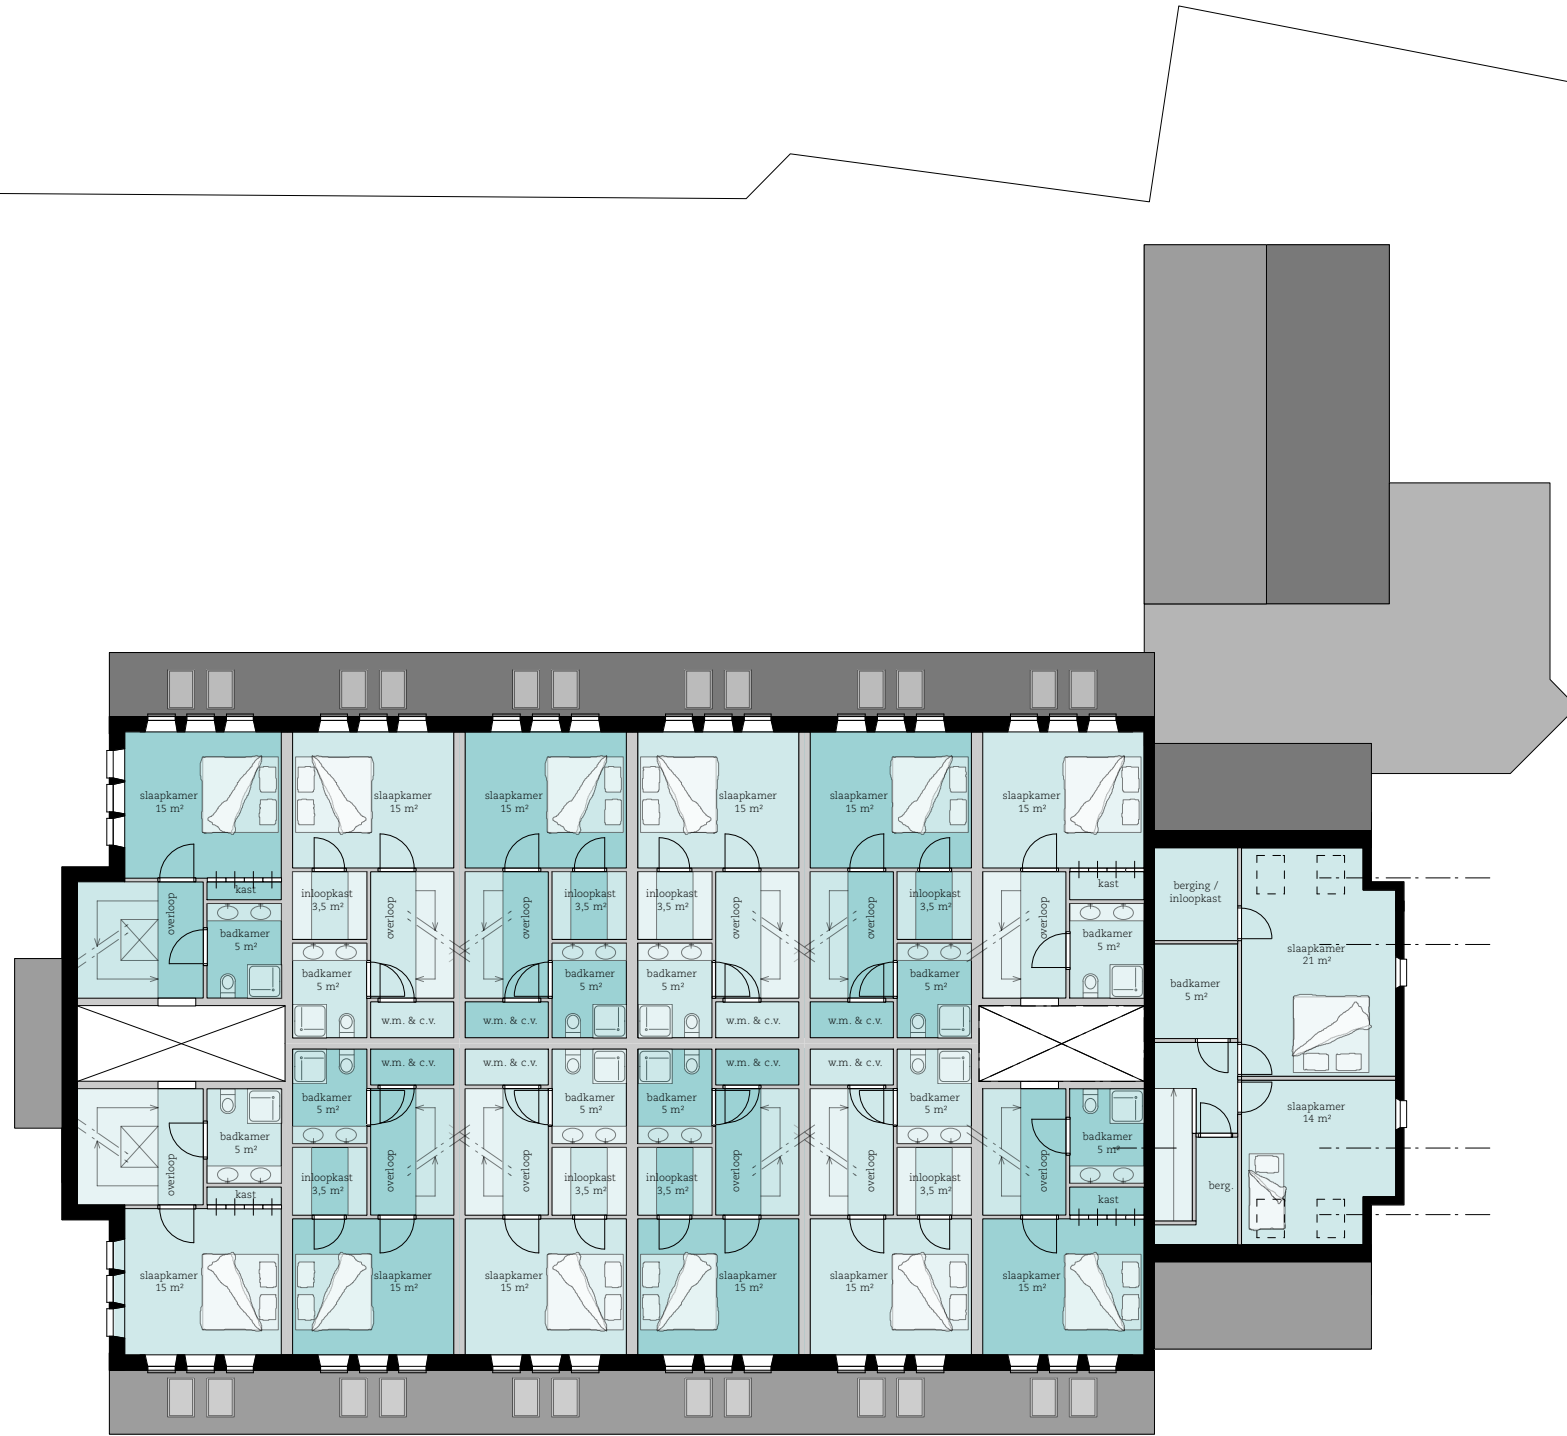

**woning oppervlakten:**

**woning 1 t/m 12**


beg. gr.	GBO 38 m <sup>2</sup>
verd. 1	GBO 34,5 m <sup>2</sup>
verd. 2	GBO 27 m <sup>2</sup>
<b>totaal</b>	<b>GBO 99,5 m<sup>2</sup></b>

**woning 13**

beg. gr.	GBO 65 m <sup>2</sup>
verd. 1	GBO 30 m <sup>2</sup>
<b>totaal</b>	<b>GBO 95 m<sup>2</sup></b>

**woning 14**

<b>totaal</b>	<b>GBO 100 m<sup>2</sup></b>
---------------	------------------------------

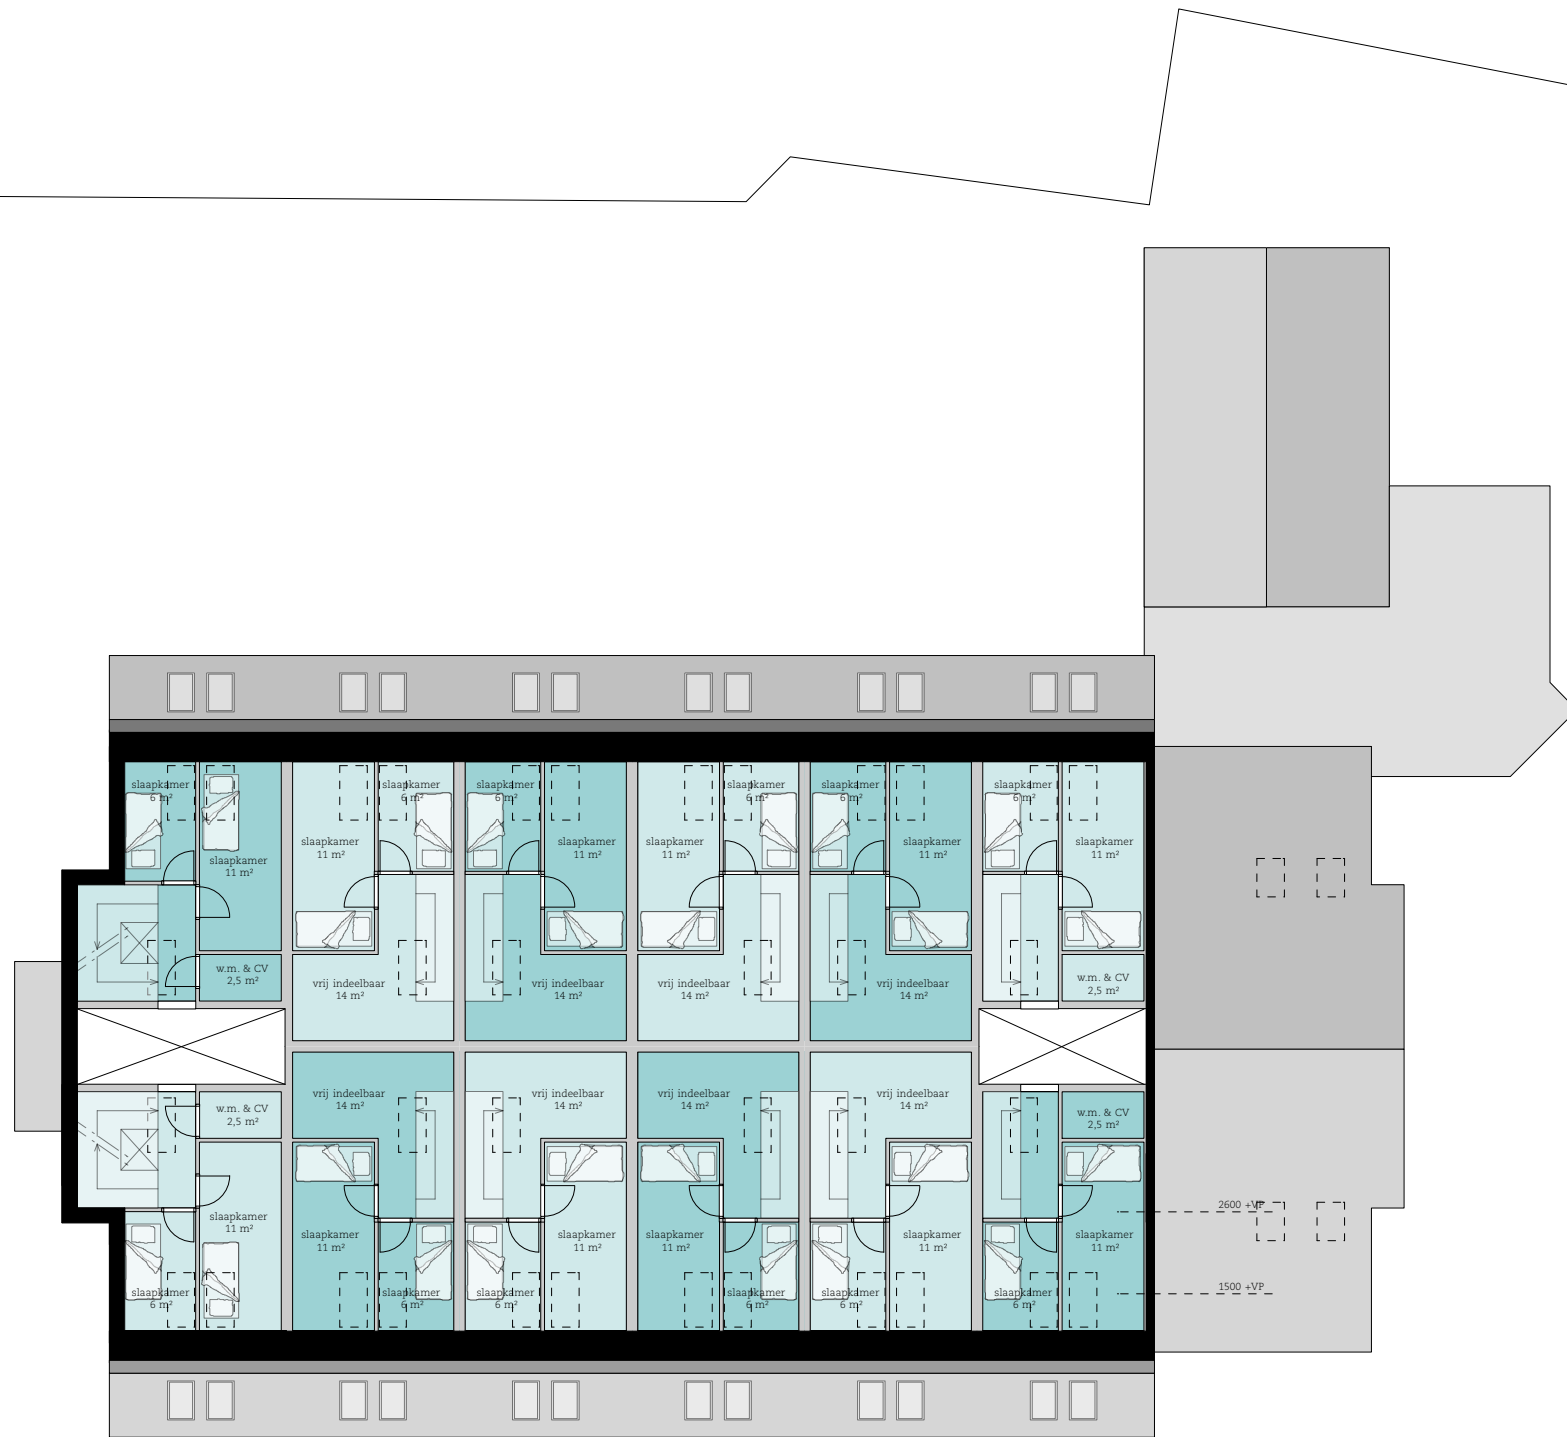

**woning oppervlakten:**

**woning 1 t/m 12**

beg. gr.	GBO 38 m <sup>2</sup>
verd. 1	GBO 34,5 m <sup>2</sup>
verd. 2	GBO 27 m <sup>2</sup>
<b>totaal</b>	<b>GBO 99,5 m<sup>2</sup></b>

**woning 13**

beg. gr.	GBO 65 m <sup>2</sup>
verd. 1	GBO 30 m <sup>2</sup>
<b>totaal</b>	<b>GBO 95 m<sup>2</sup></b>


**woning 14**

<b>totaal</b>	<b>GBO 100 m<sup>2</sup></b>
---------------	------------------------------


West gevel (H. B. Blijdensteinlaan)



Zuid gevel (Doctor Benthemstraat)

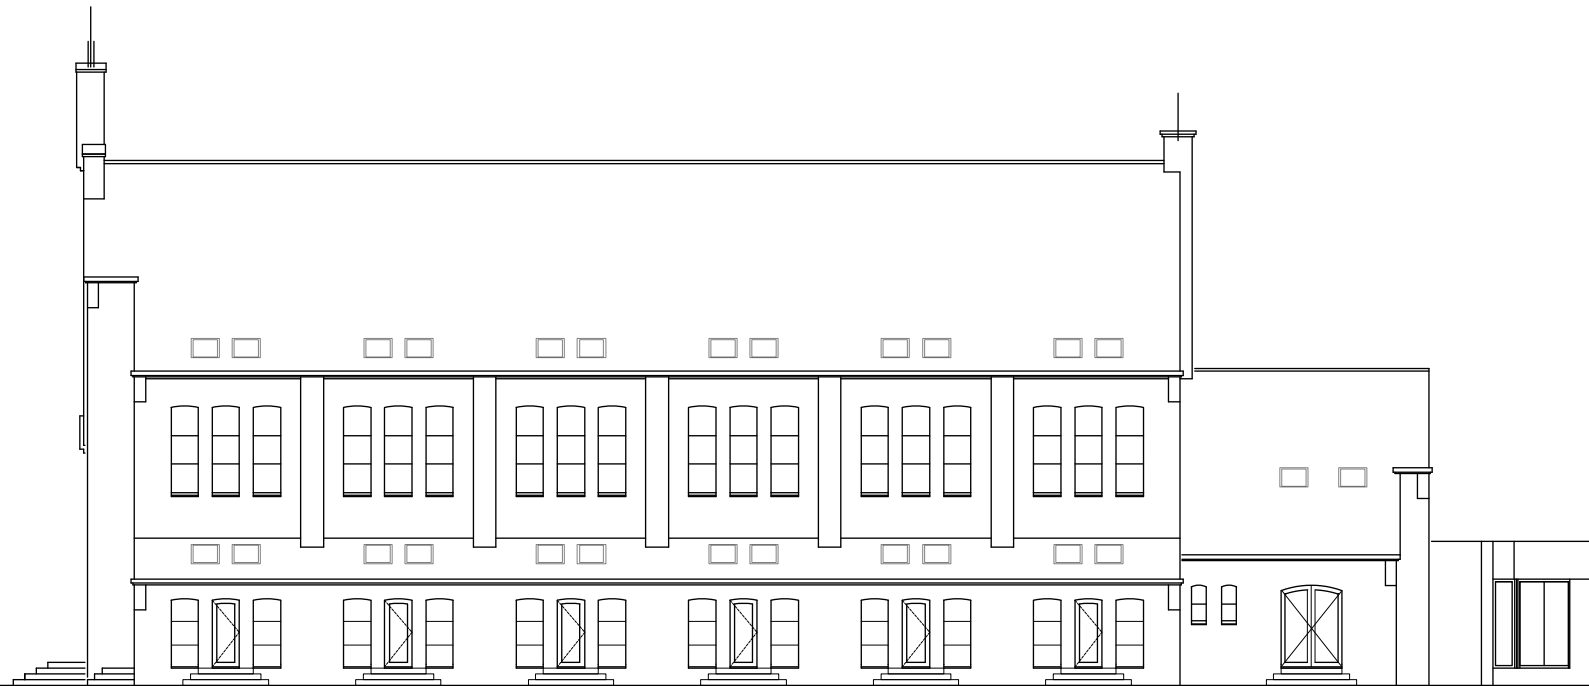

Noord gevel

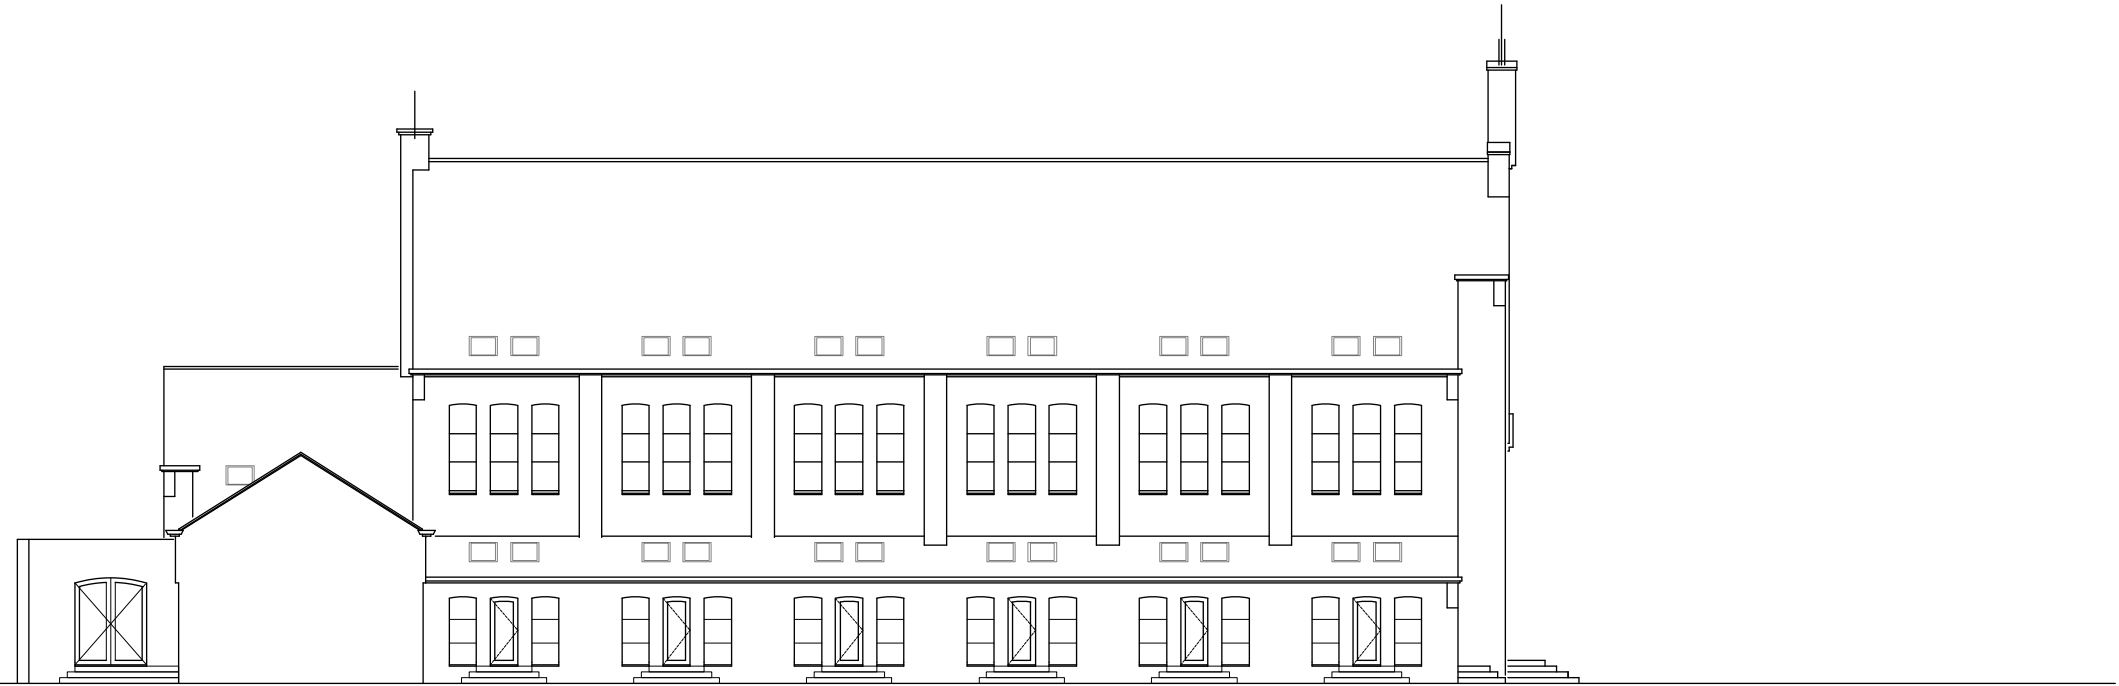

Oost gevel

